

Kreis: Calw
 Stadt / Gemeinde: Altensteig
 Gemarkung: Wart

Vorentwurf
BEBAUUNGSPLAN
" Birkenäcker IV - 1. Änderung "

Michael Nothacker




E-Mail: info@nothacker-vermessung.de
 www.nothacker-vermessung.de

Büro für Vermessung und Bauleitplanung

Karlstraße 16
 72213 Altensteig
 Tel. 07453 / 8380
 Fax 07453 / 2128

damit die Richtung stimmt

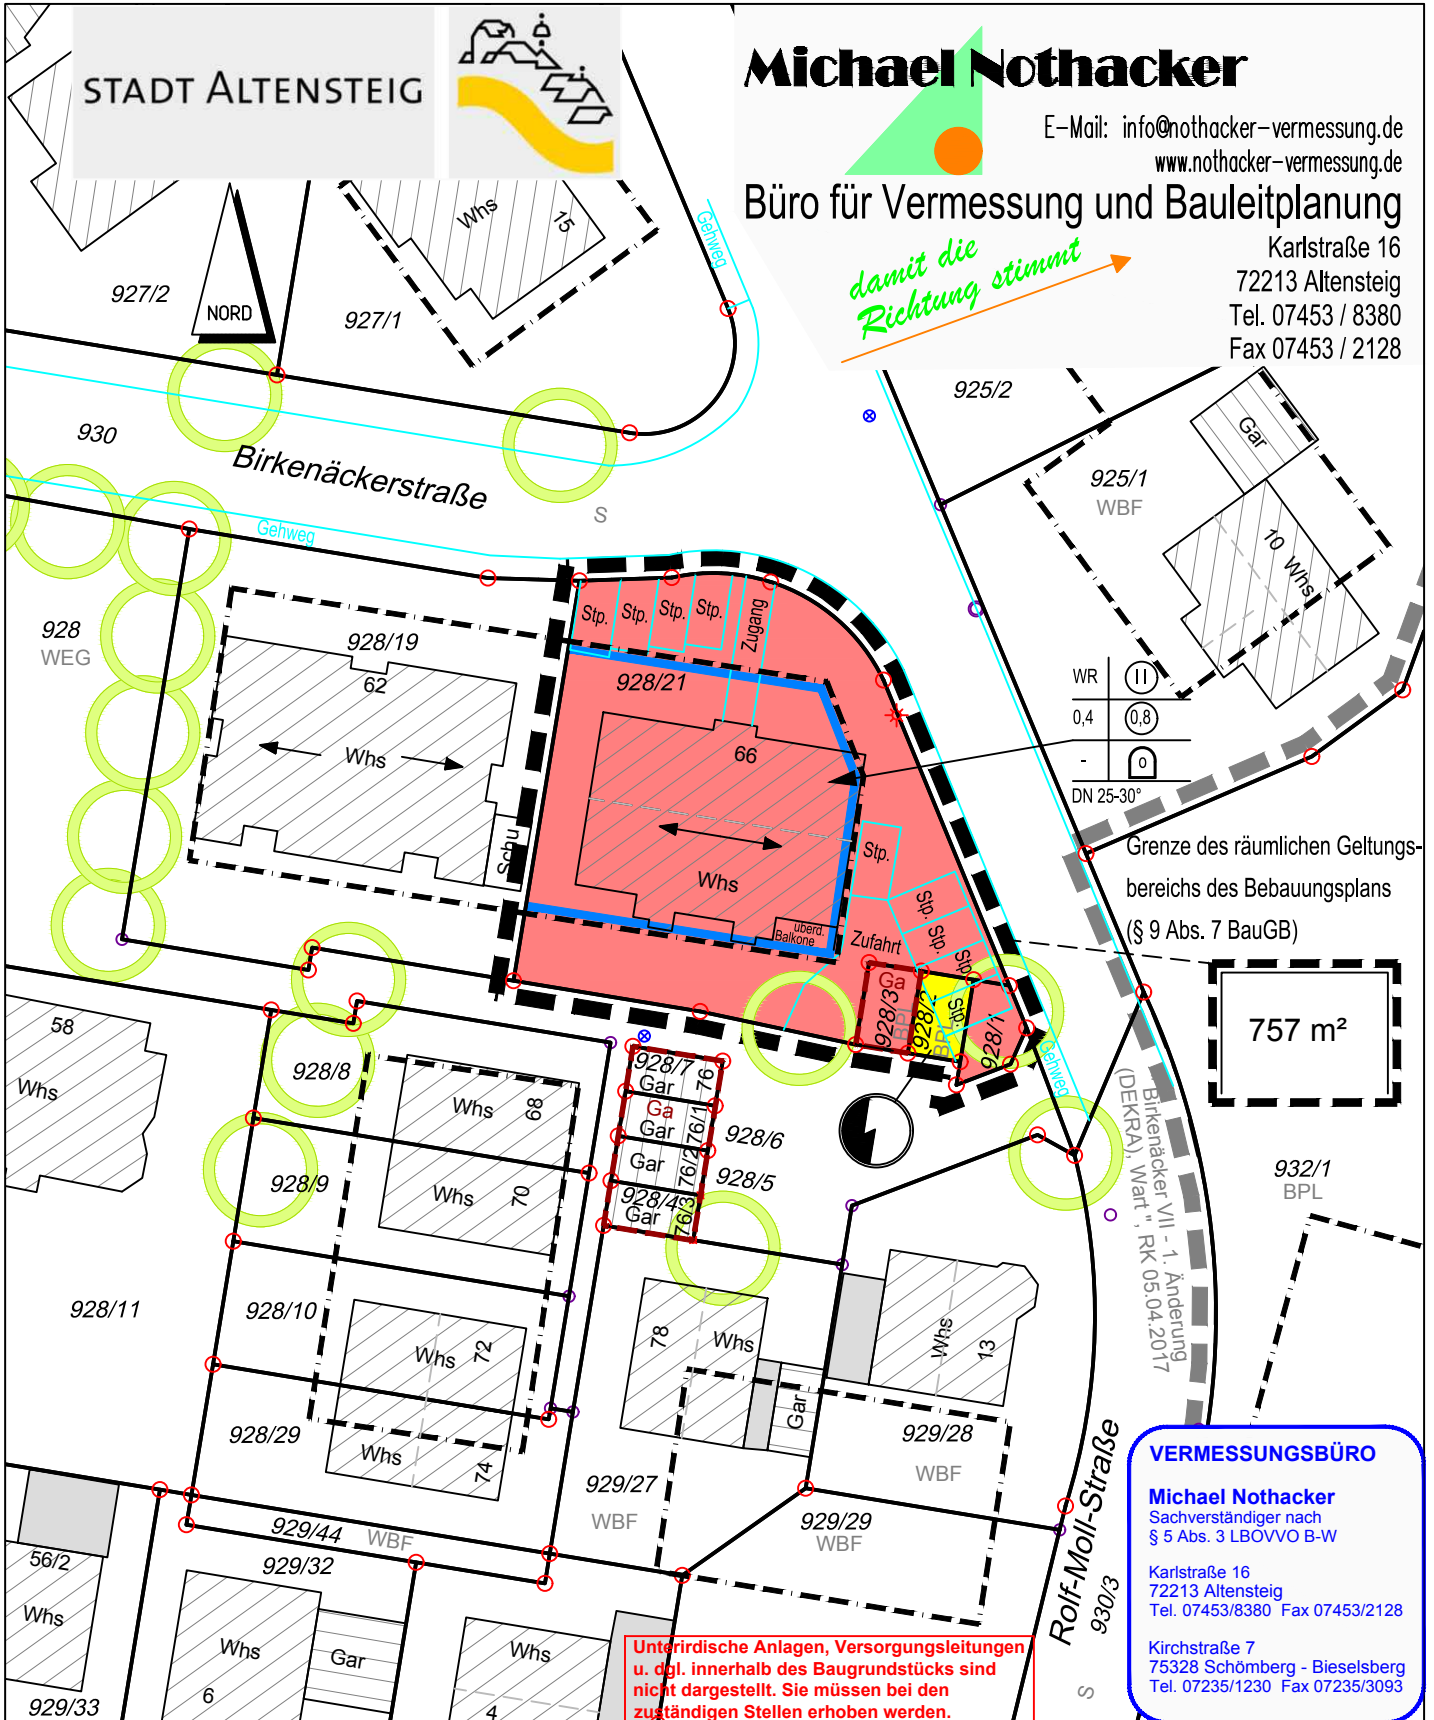


Grenze des räumlichen Geltungsbereichs des Bebauungsplans (§ 9 Abs. 7 BauGB)

757 m²

VERMESSUNGSBÜRO
Michael Nothacker
 Sachverständiger nach § 5 Abs. 3 LBOVVO B-W
 Karlstraße 16
 72213 Altensteig
 Tel. 07453/8380 Fax 07453/2128
 Kirchstraße 7
 75328 Schömburg - Bieselsberg
 Tel. 07235/1230 Fax 07235/3093

Unterirdische Anlagen, Versorgungsleitungen u. dgl. innerhalb des Baugrundstücks sind nicht dargestellt. Sie müssen bei den zuständigen Stellen erhoben werden.

Maßstab 1:500

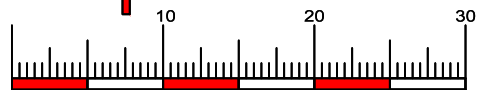

Die Lage und Höhe des Kanalanschlusses ist beim Bauaushub zu prüfen!

Gefertigt:

Altensteig, den 15.05.2018