




Stadt
Altensteig

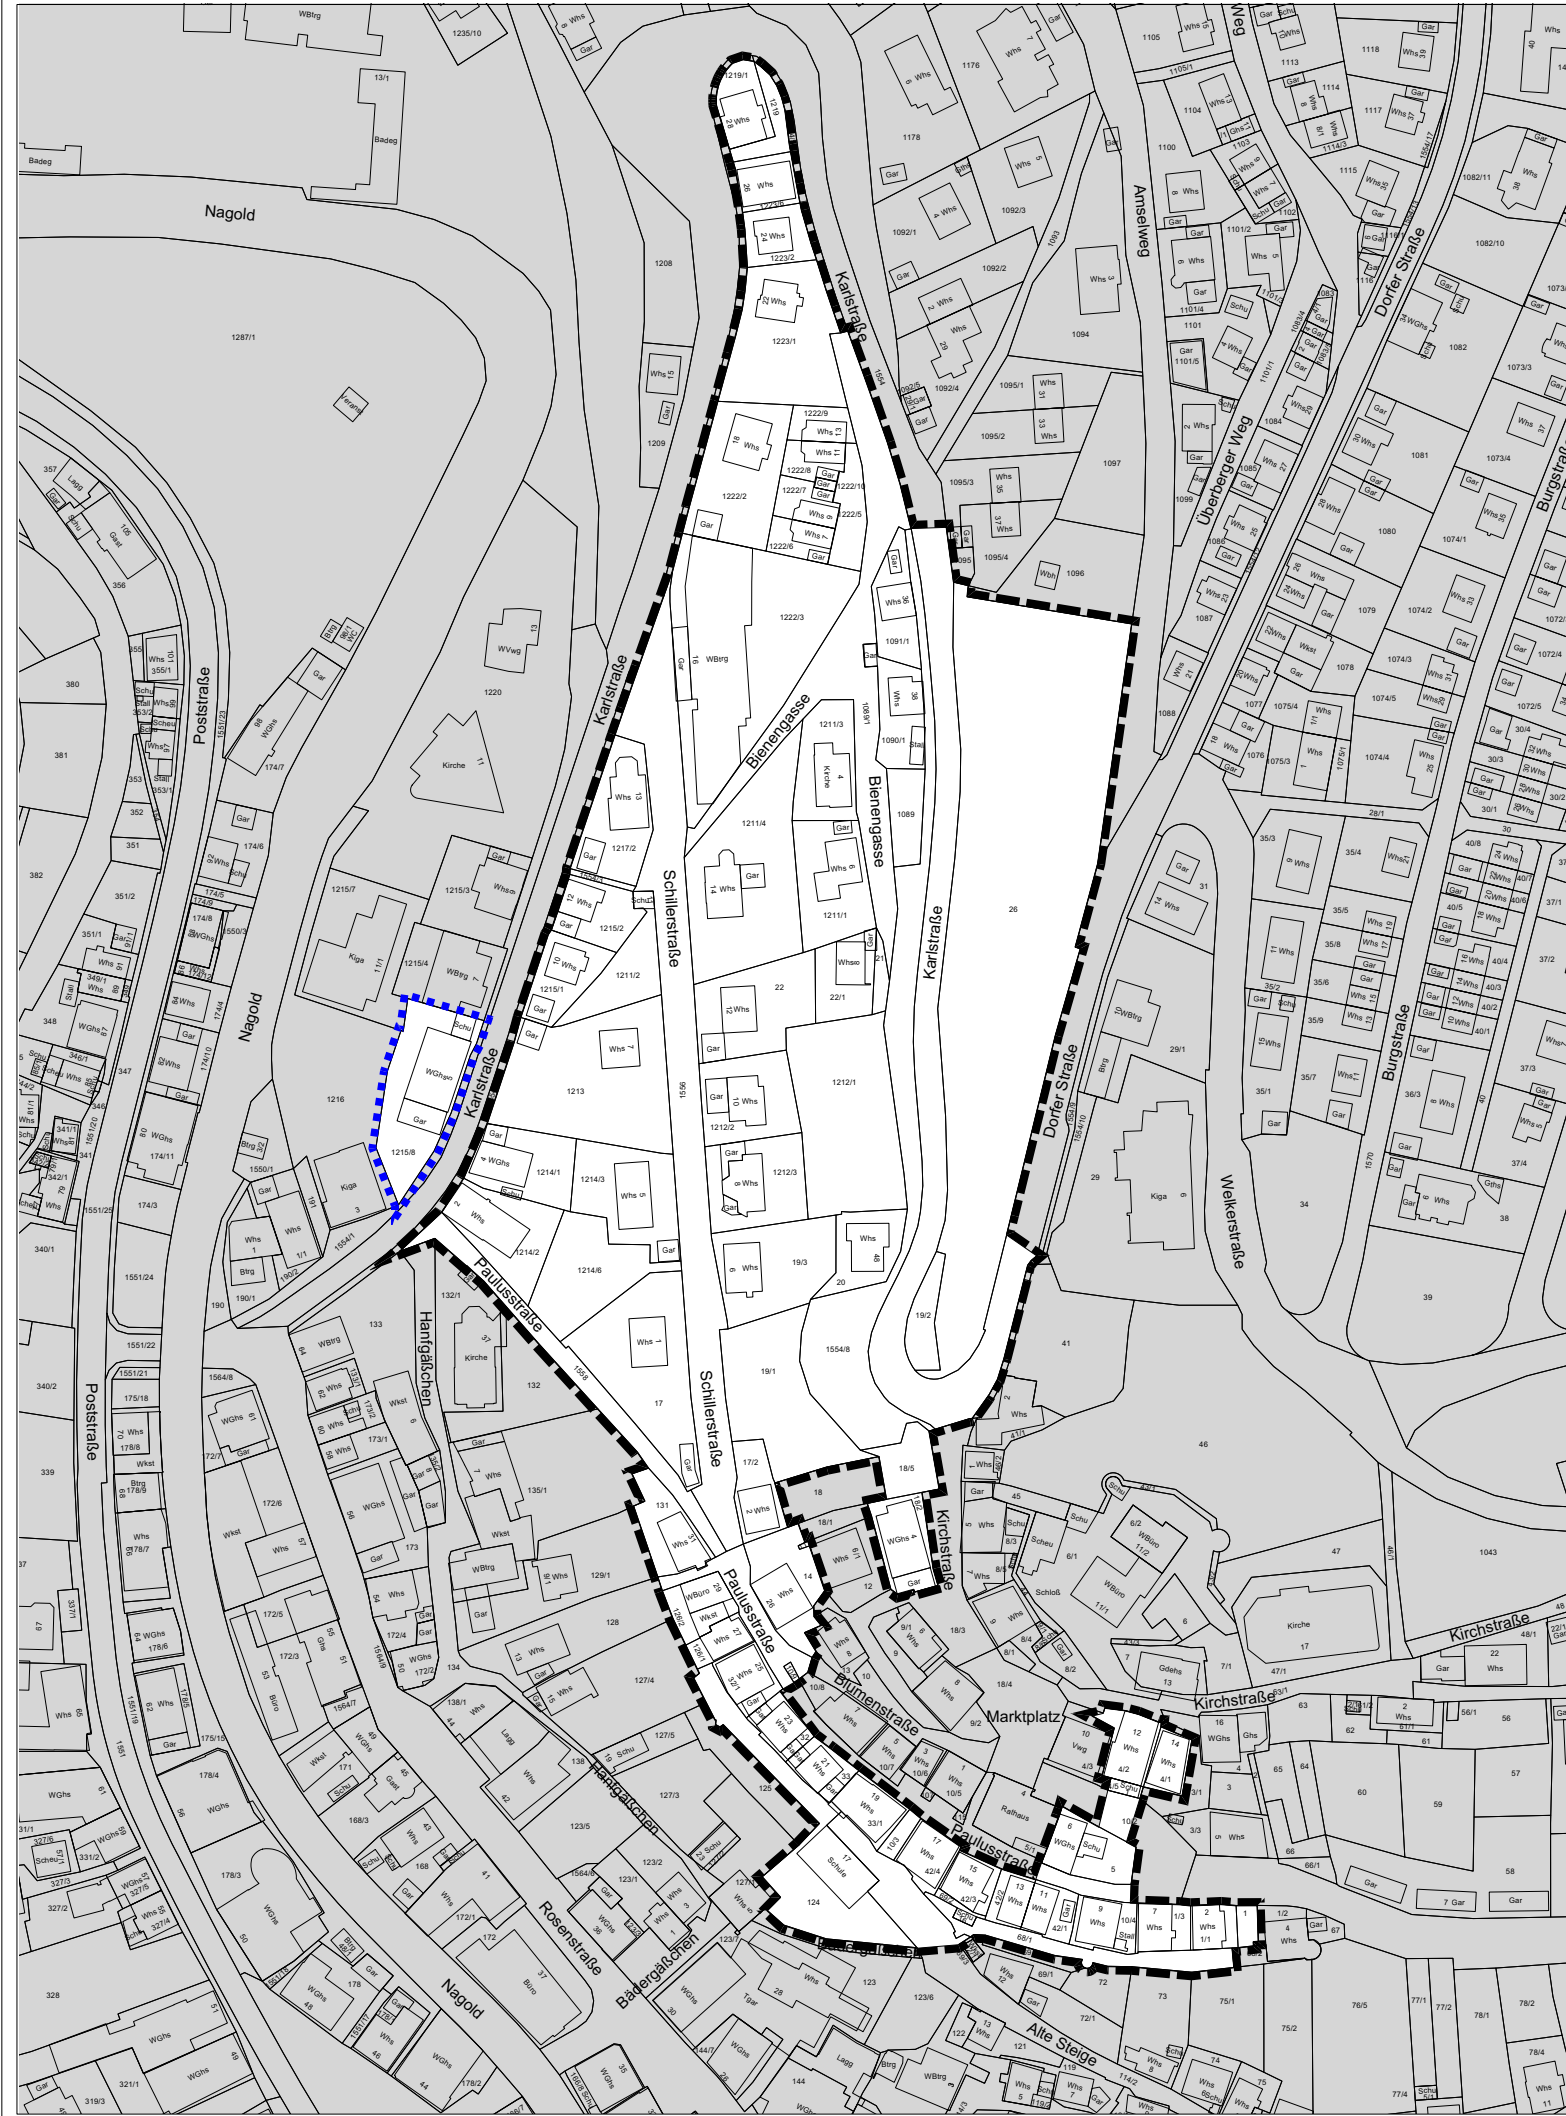

Städtebauliches
Erneuerungsgebiet
"Obere Stadt II"

Lageplan zur 1. Änderung der
Satzung über die förmliche
Festlegung des Sanierungs-
gebiets "Obere Stadt II"

Hinweis
Der Lageplan ist Bestandteil der 1. Änderung
der Satzung über die förmliche Festlegung
des Sanierungsgebiets "Obere Stadt II"

Verfahrensvermerke
Satzungsbeschluss: 28.01.2025

Ausgefertigt für die
ortsübliche Bekanntmachung

Altensteig, den

Gerhard Feeß
Bürgermeister

Ortsübliche Bekanntmachung:

Abgrenzung Erweiterung
Fläche: 832 m²

Abgrenzung Erneuerungsgebiet
Gesamtfläche: 43 858 m²

Geobasisdaten © Landesamt für Geoinformation und Landentwicklung Baden-Württemberg.
www.lgi-bw.de, Az.: 2851.9-3/336

0 10 20 50 100
M 1:2000
Stuttgart
16.01.2025

Morar / Konzi

KE LBBW Immobilien
Kommunalentwicklung GmbH
Heilbronner Straße 28
70191 Stuttgart