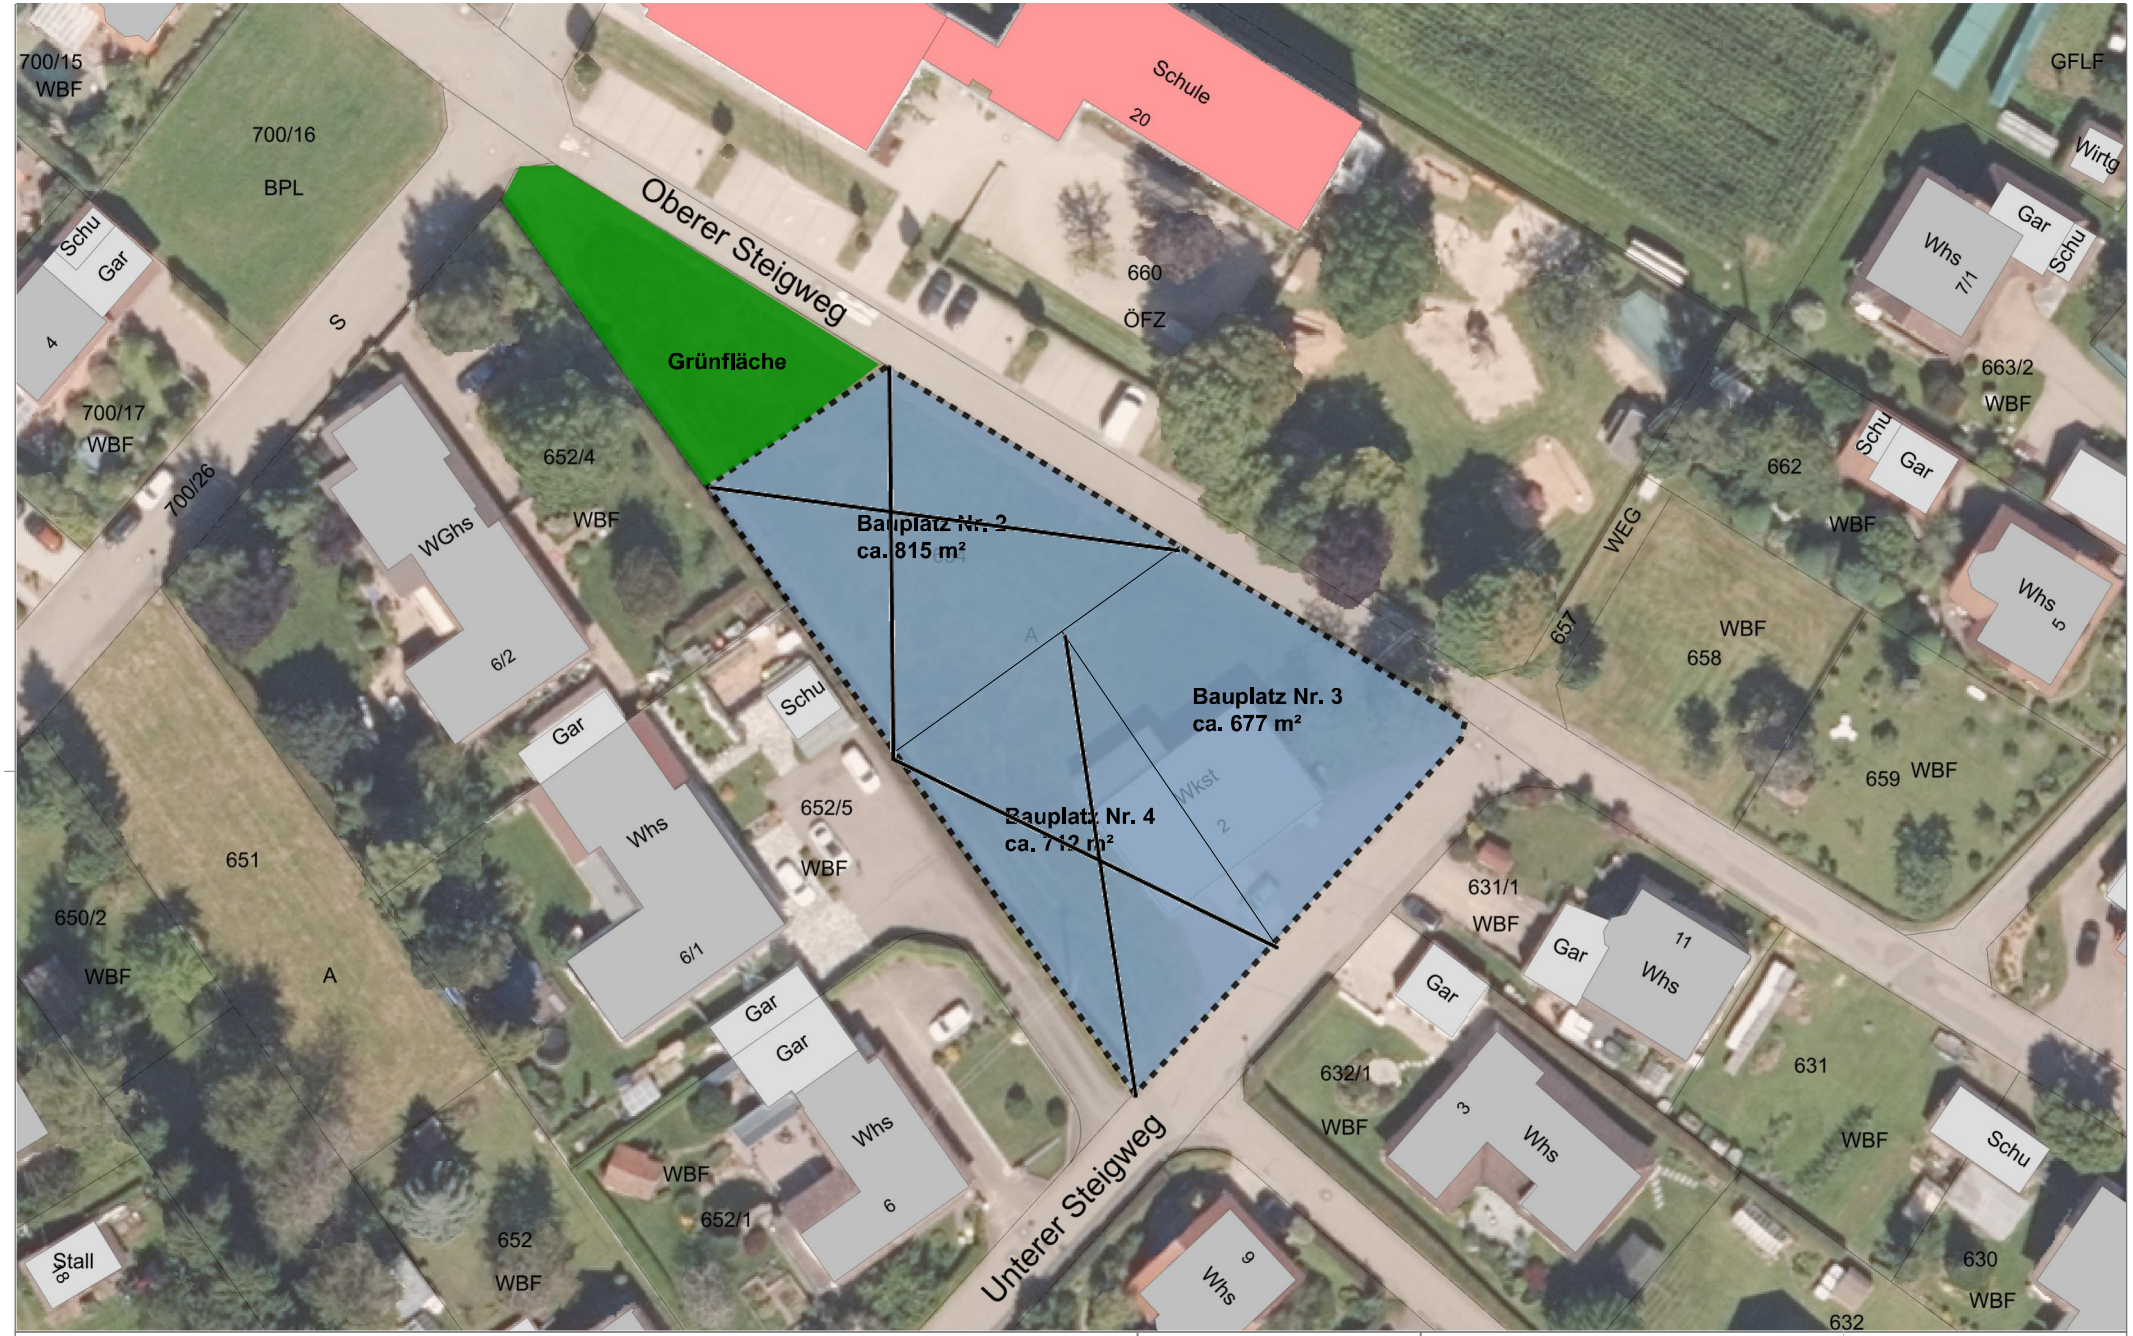

Bauherr:

STADT ALTENSTEIG

Abteilung:

Projekt: Baugebiet Oberer Steigweg, Wart

Planinhalt: Übersichtslageplan Bauplätze

Projektnummer:

Plannummer:

Planverfasser:

Altensteig, den 20.04.2023

Massstab: 1:500

0 5 10 15m

Ausdruck erstellt mit MapLF Copyright 2009-2022 Logic-Factory - Ingenieurbuero Rajsich www.rajsich.de - Blattformat A3