

Bauherr:

STADT ALTENSTEIG



Abteilung:

Projekt:

Planinhalt:

Projektnummer:



Plannummer:

Planverfasser: Juliana Raslic

Altensteig, den 14.03.2024

Masstab:

1:750

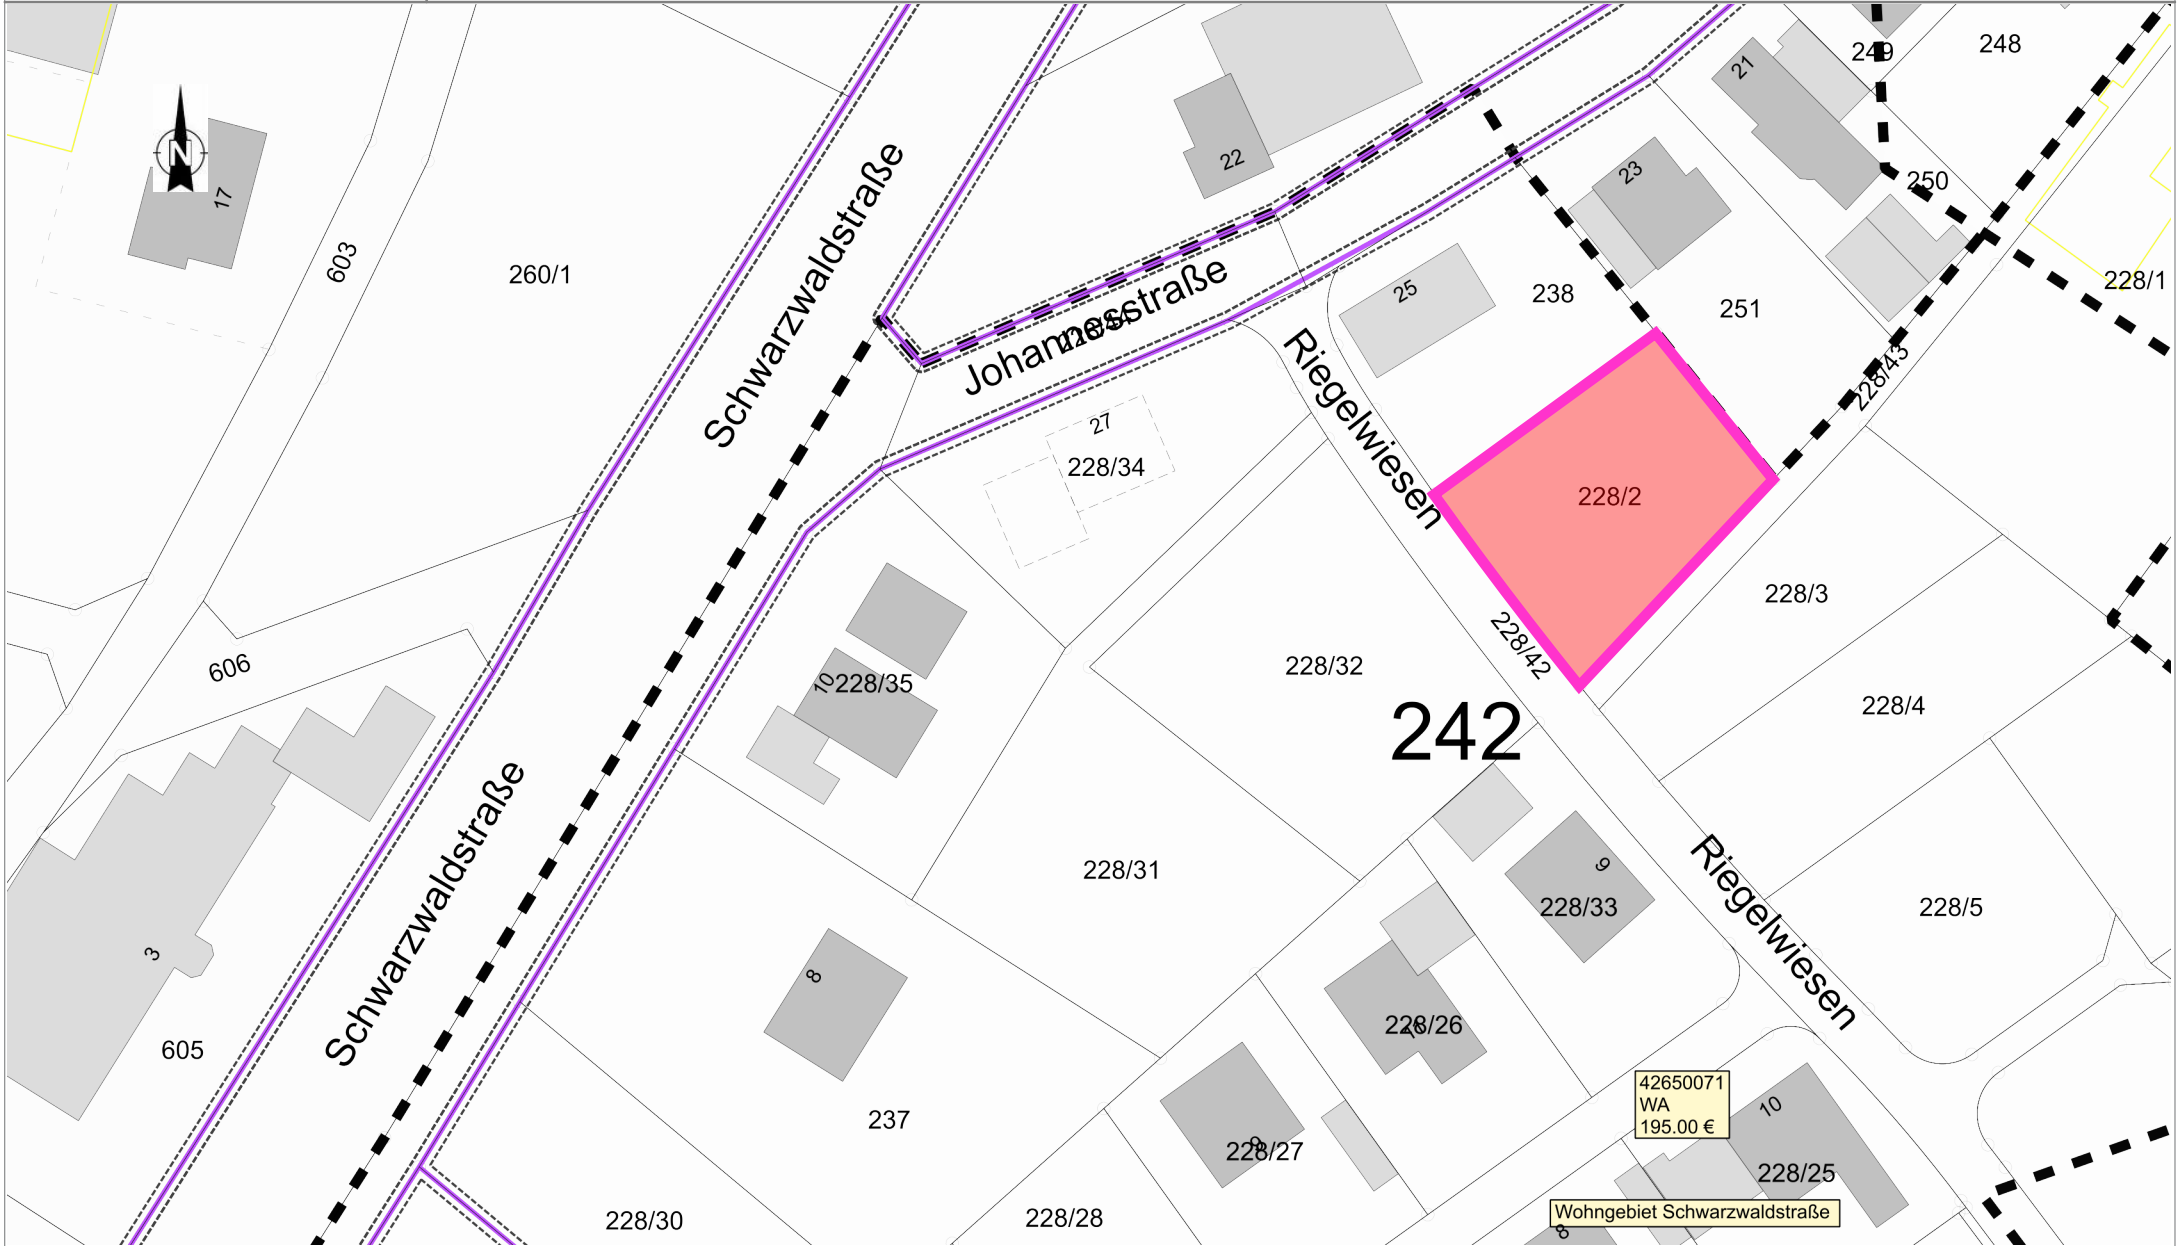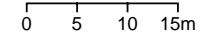

42650071
WA
195.00 €

Wohngebiet Schwarzwaldstraße