


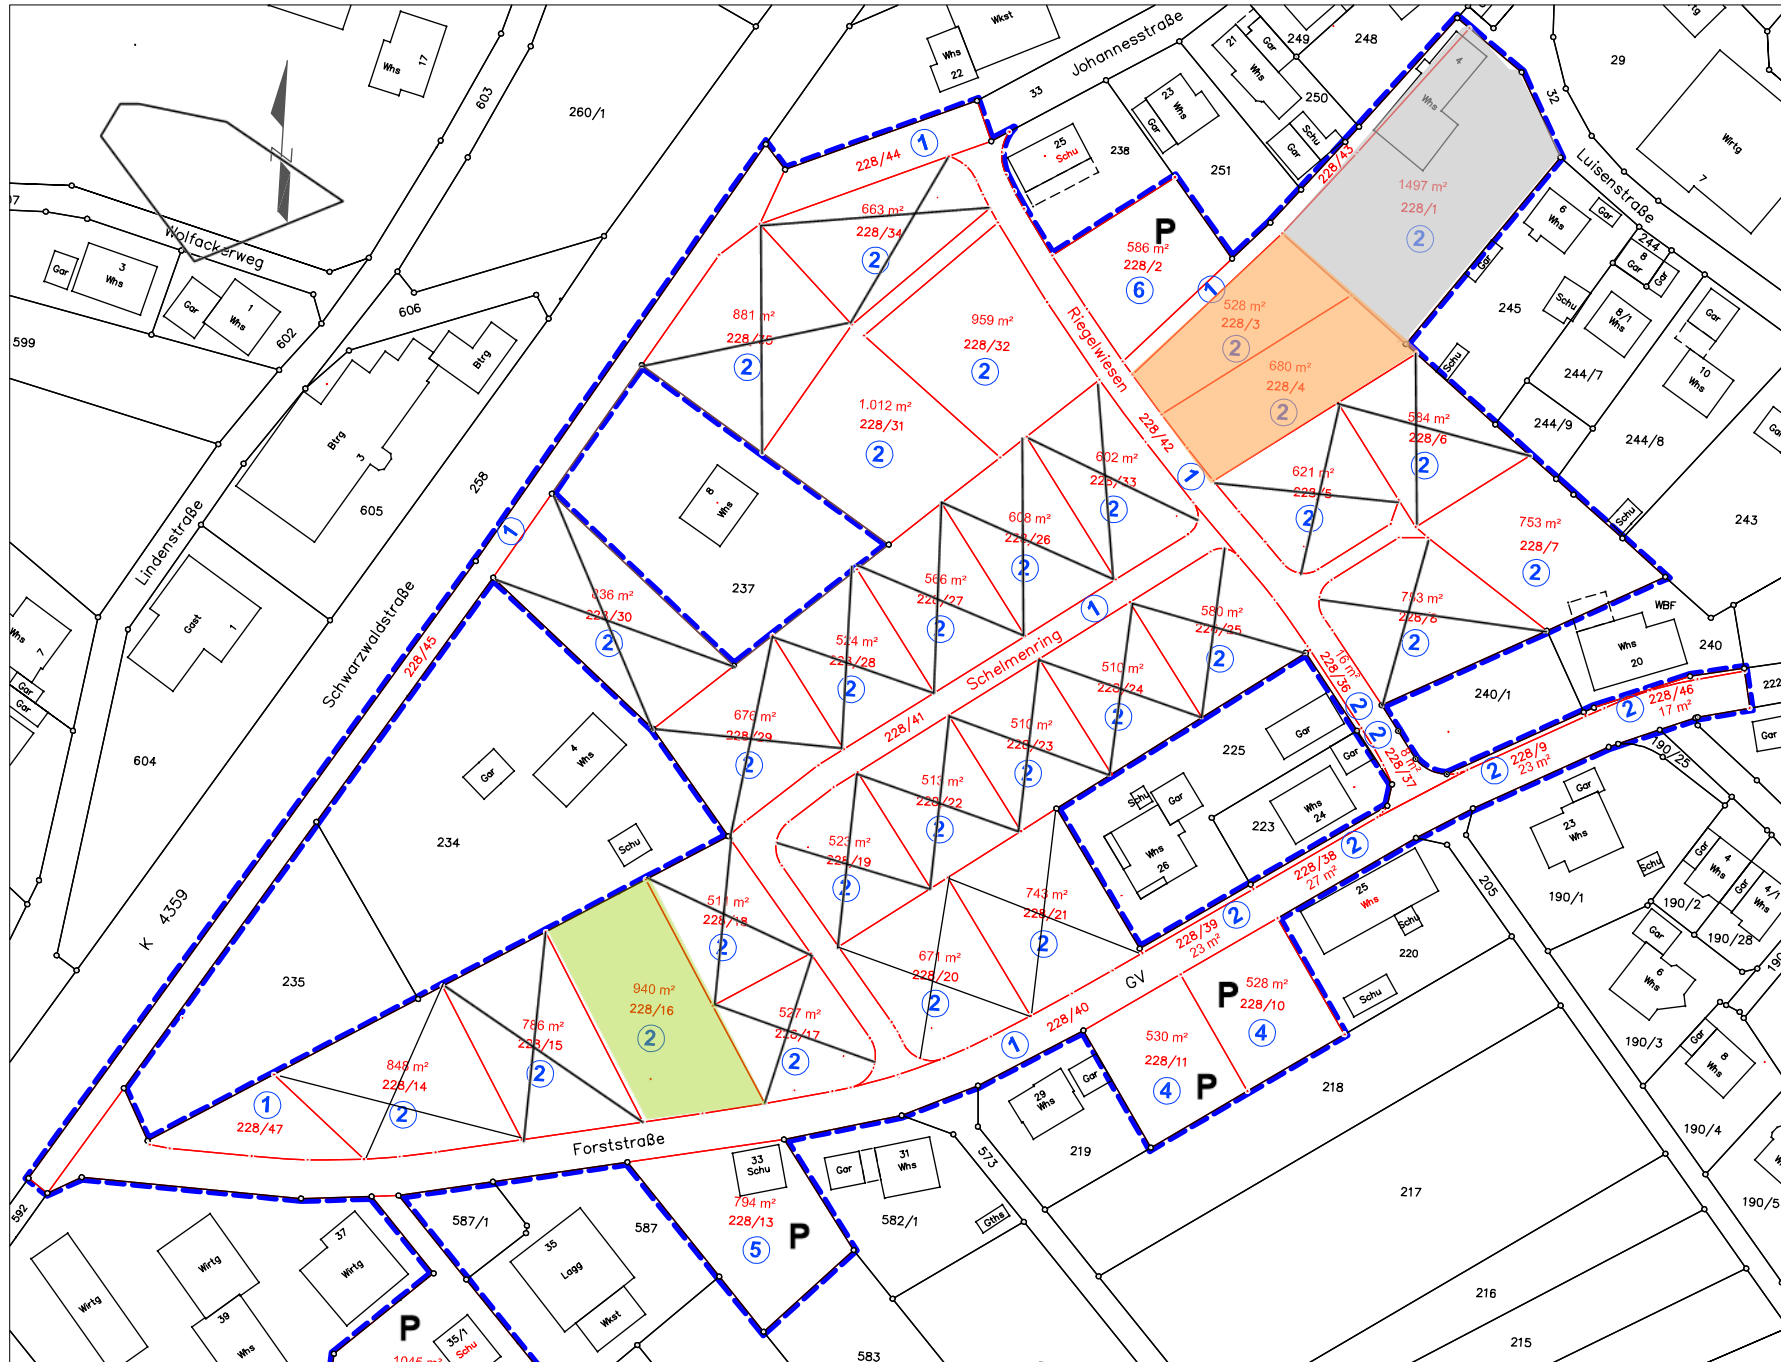

Stadt Altensteig
Gemarkung Spielberg

Umlegung "Schwarzwaldstraße"

Umlegungskarte

Maßstab 1 : 1000

Legende:

P = Privatplätze
X = bereits verkauft
grün = 1-geschossig
orange = 2-geschossig
grau = Geschosswohnungsbau

20.09.2024

Zeichenerklärung

Gebietsgrenze

4 Ordnungsnummer des Eigentümers nach dem Bestandsverzeichnis



Landratsamt Calw