



Kreis: Calw
Stadt / Gemeinde: Altensteig
Gemarkung: Garrweiler

STADT ALTENSTEIG

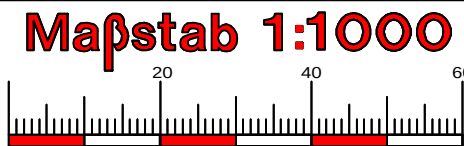

Bebauungsplan V O R E N T W U R F 4.2 "Blöcherhalde II"

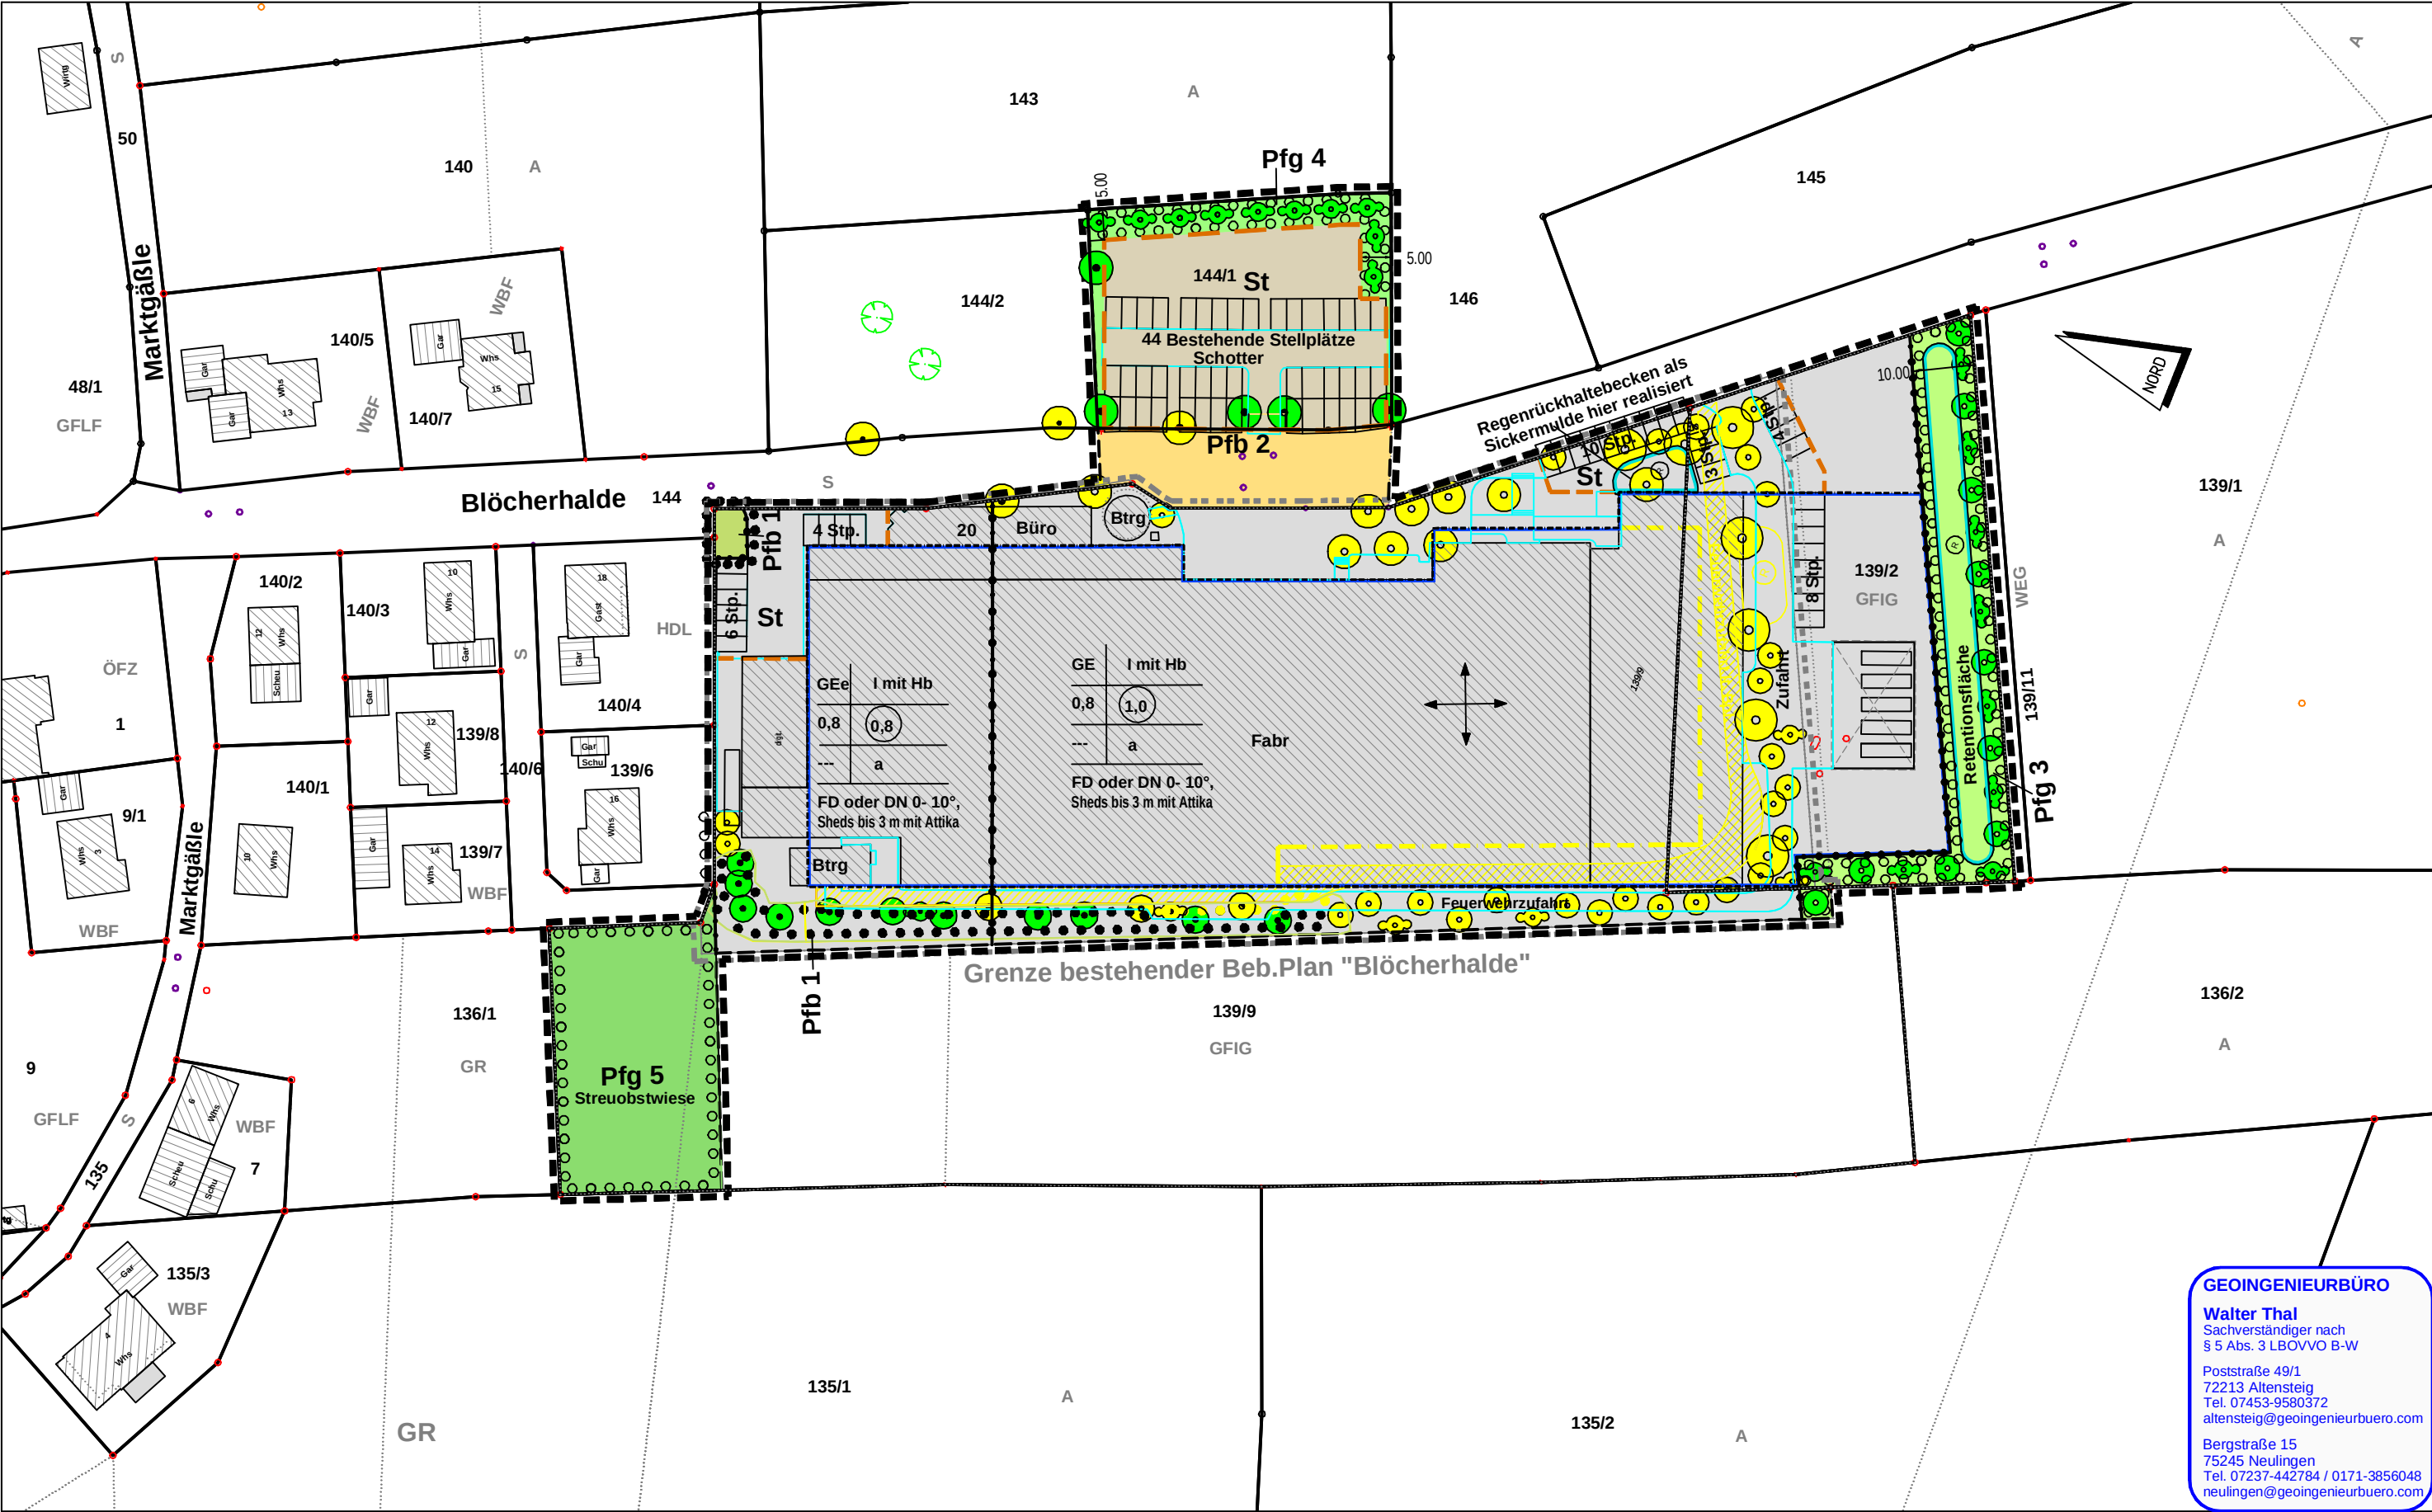

18942 m²

Grenze des räumlichen Geltungsbereichs des Bebauungsplans (§ 9 Abs. 7 BauGB)

Die Darstellung entspricht dem Liegenschaftskataster, Abweichungen gegenüber dem Grundbuch sind möglich.

Gefertigt:
Altensteig, den 26.03.2025

GEOINGENIEURBÜRO
Walter Thal
Sachverständiger nach
§ 5 Abs. 3 LBOVVO B-W
Poststraße 49/1
72213 Altensteig
Tel. 07453-9580372
altensteig@geoingenieurbuero.com
Bergstraße 15
75245 Neulingen
Tel. 07237-442784 / 0171-3856048
neulingen@geoingenieurbuero.com