
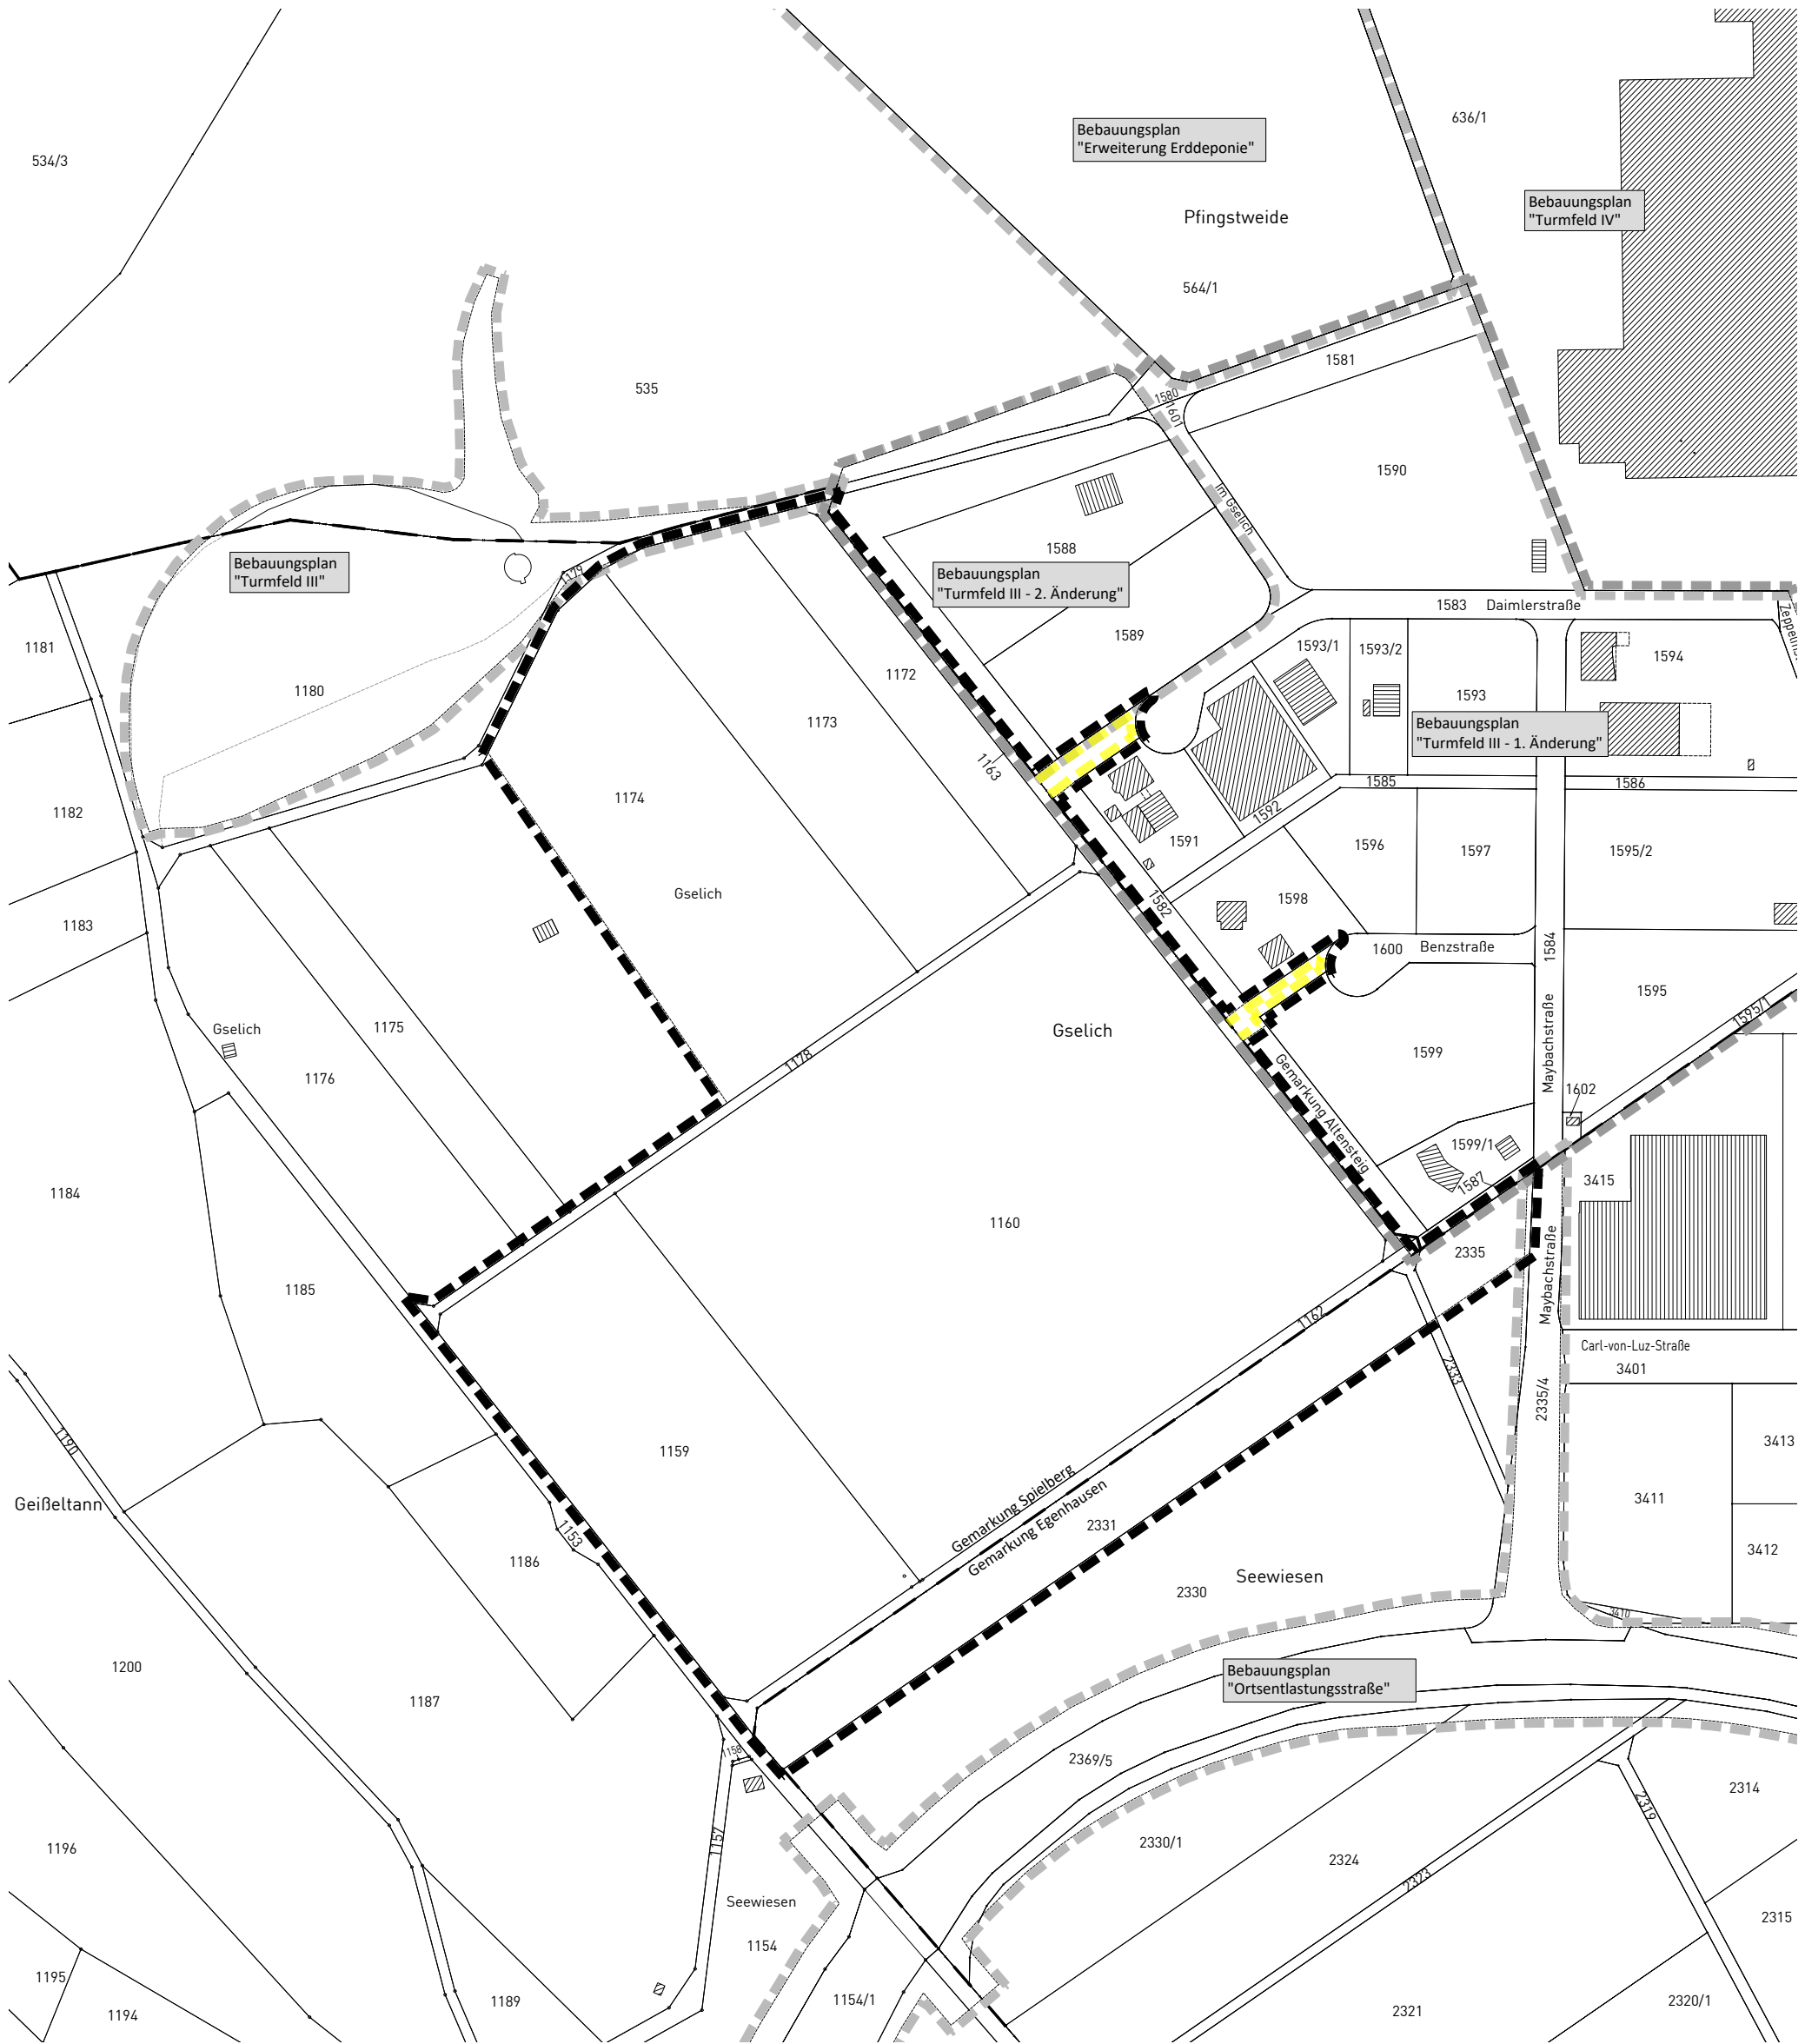
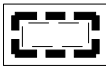


Bebauungsplan
"Industrie- und Gewerbepark Turmfeld Altensteig-Egenhausen – 1. Erweiterung"
Altensteig, Altensteig-Spielberg, Egenhausen
Landkreis Calw
ABGRENZUNGSPLAN

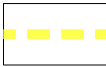

-  Grenze des räumlichen Geltungsbereichs des Bebauungsplanes (§ 9 Abs.7 BauGB)
-  zu überplanender Geltungsbereich genehmigter Bebauungspläne
-  Grenze des räumlichen Geltungsbereichs genehmigter Bebauungspläne
-  Grenze des räumlichen Geltungsbereichs angrenzender Bebauungspläne

 Grenze der Gemarkung

Maßstab:	1 : 2.500	Projektnummer:	13831
Gez./Geö.	Datum	Änderungsvermerk	Grundlage: ALKIS_2024-UTM
SP/SA	22.09.2025	Abgrenzungsplan	



info@gf-kom.de
www.gf-kommunal.de
Tel +49 7485-9769-0

