


J:\2022\224075 - Interkom 3. Erweiterung Simmersfeld\04 Zeichnungen\GIS

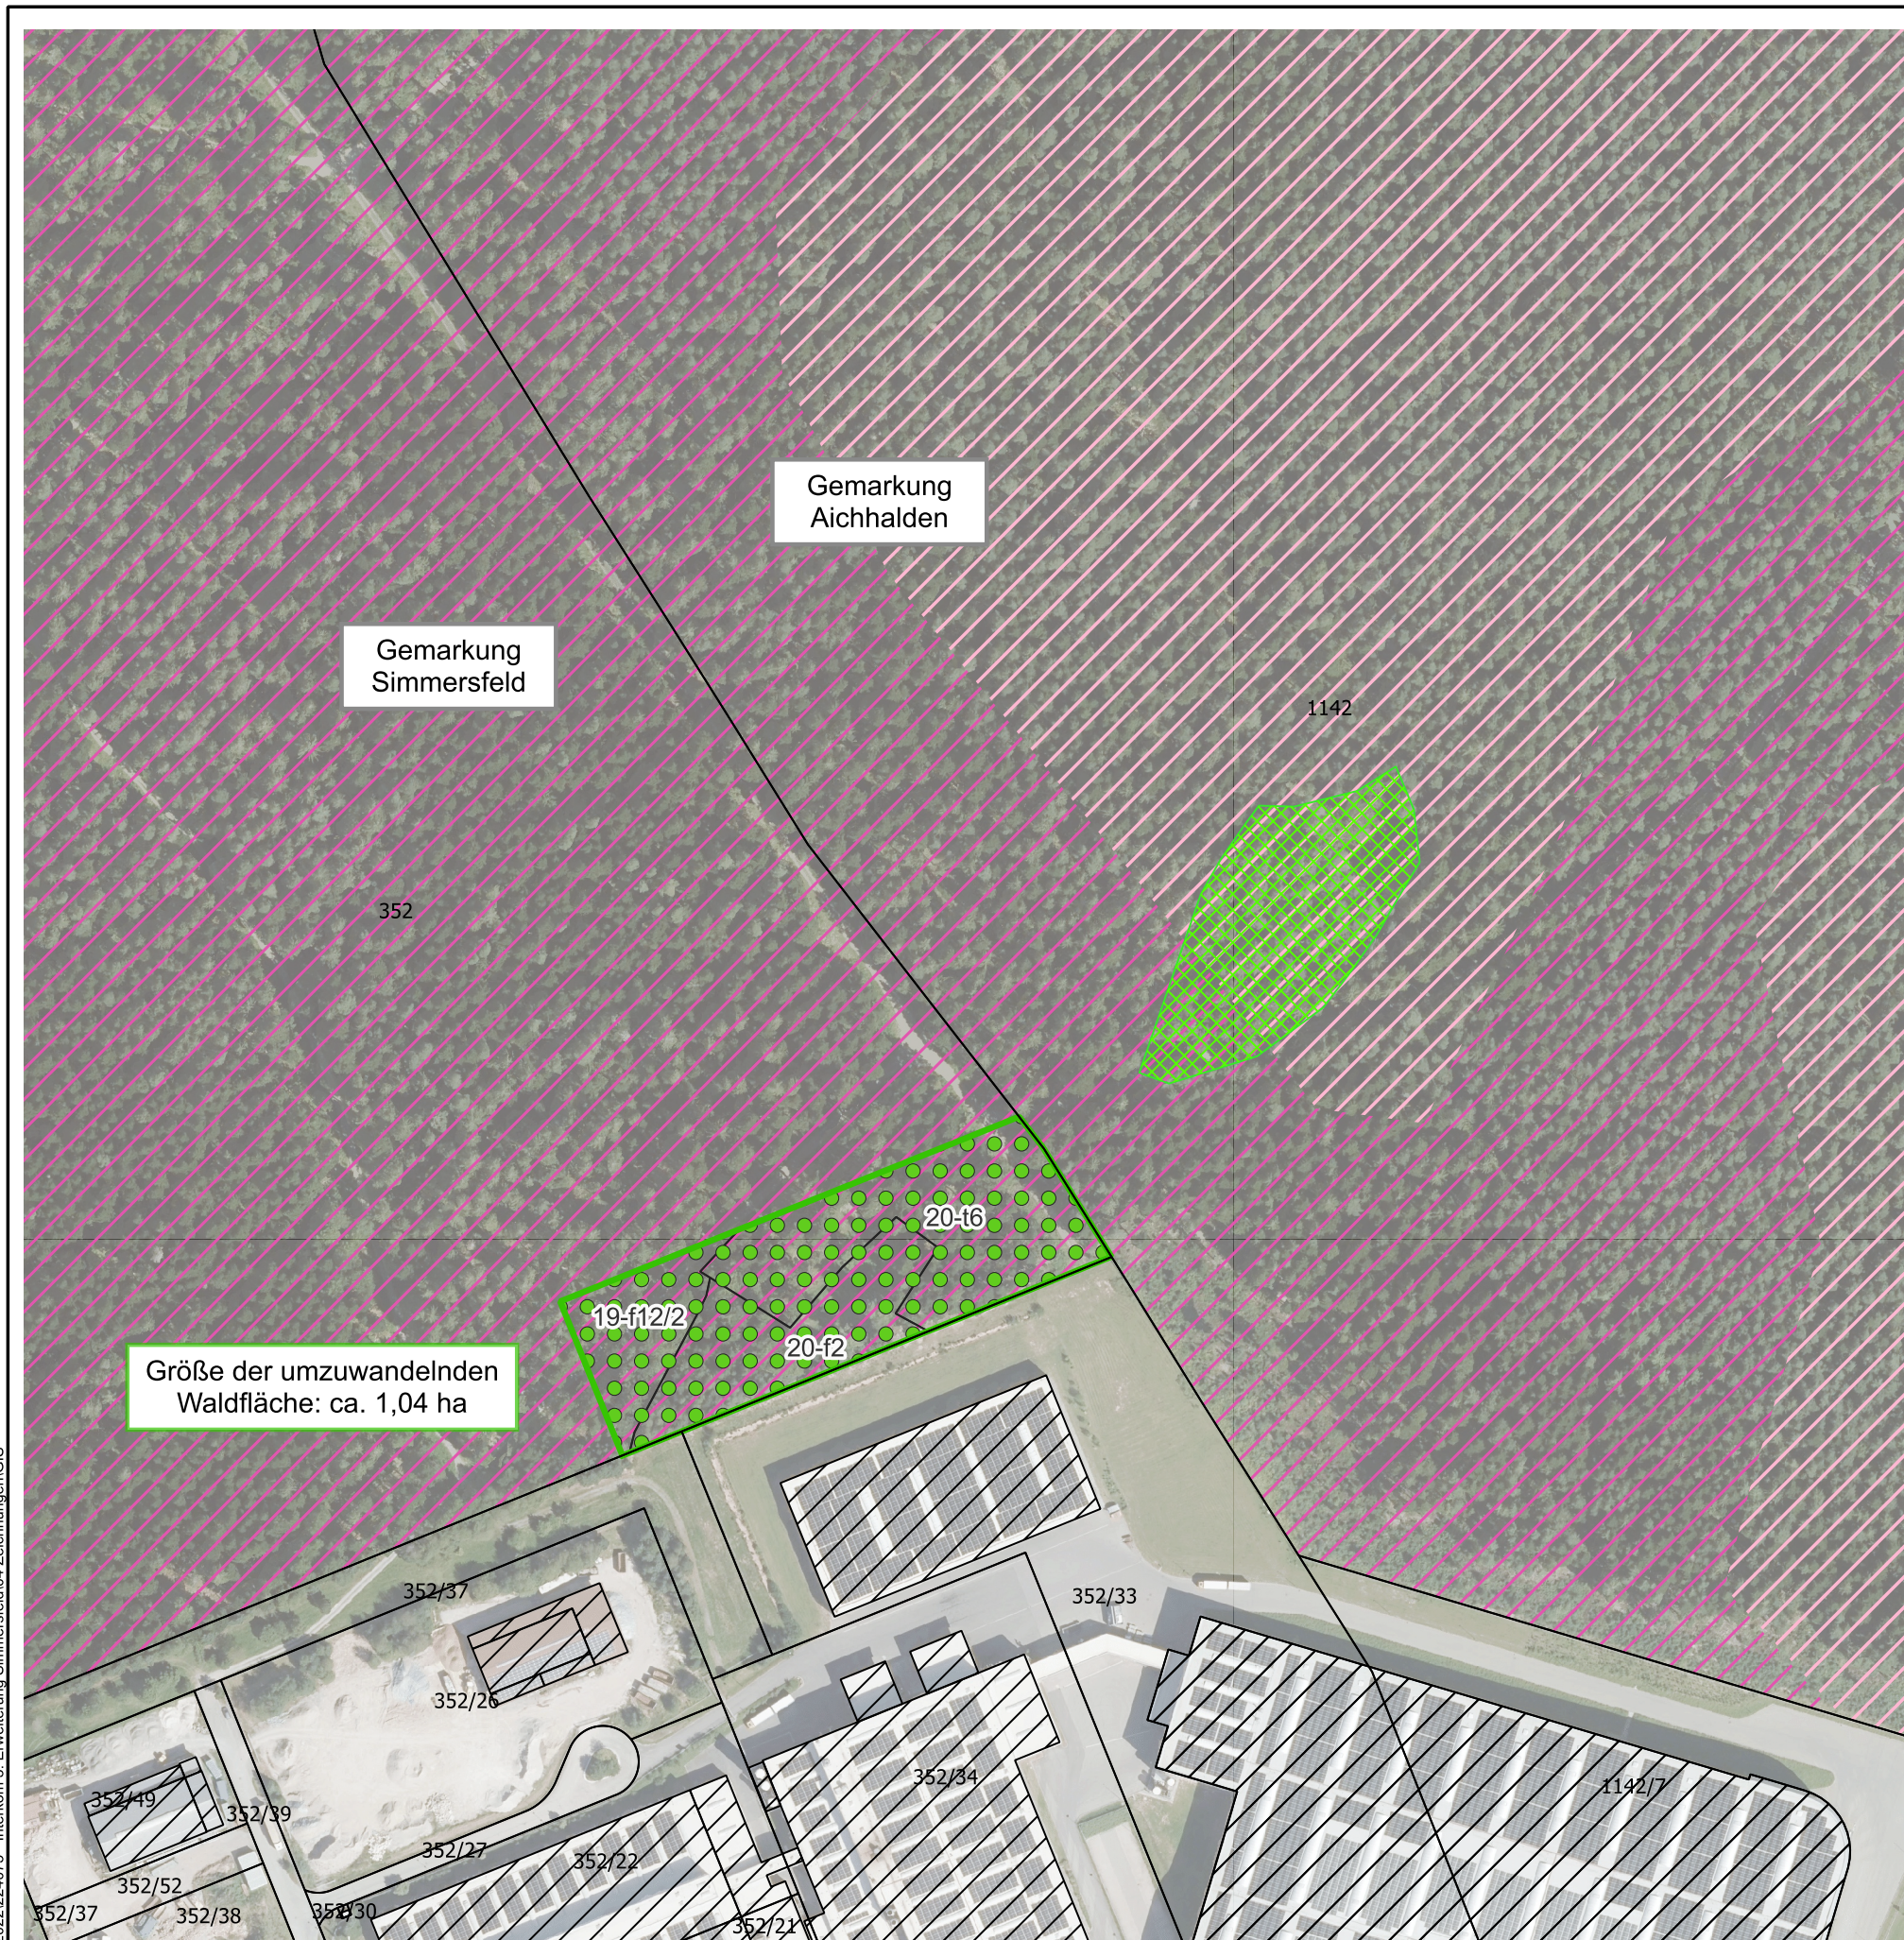

Legende

— Umgrenzung dauerhaft umzuwandelnde Waldfläche (§ 9 LWaldG)

Forsteinrichtung der umzuwandelnden Waldflächen

□ 19-f12/2 (Nadelbaumbestand > 80 Jahre)

□ 20-f2 (Jungbestand)

□ 20-t6 (Nadelbaumbestand 25 - 80 Jahre)

Waldbesitzart

■ Staatswald

Besondere Waldfunktionen

■ Waldbiotopkartierung

Erholungswald

/// Stufe 1b

/// Stufe 2

Hintergrundkarten:

Luftbilder: LGL Baden-Württemberg, Digitale Orthophotos

0 50 100 150 200 m



Bauherr/Auftraggeber/Antragsteller:



Zweckverband
INTERKOM Enz-Nagold
Geschäftsstelle
Rathausplatz 1
72213 Altensteig

Planverfasser:



HPC AG Rottenburg
Schütte 12-16
72108 Rottenburg
www.hpc.ag



Projekt:

Bebauungsplan "Interkom Enz-Nagold - 3. Erweiterung"
- Antrag auf Waldumwandlung -

Darstellung:

Lageplan / Luftbild Umwandlungsflächen

Anlage:	1	Projektnummer:	2224075	Planstand:	02.04.2026
Maßstab:	1 : 2.500	Plangröße [mm]:	297x 420	gezeichnet:	bei
Layout:	DIN A3			geprüft:	rb
Koordinatensystem:	UTM Zone 32N (EPSG 25832)			Höhensystem:	DHHN2016