



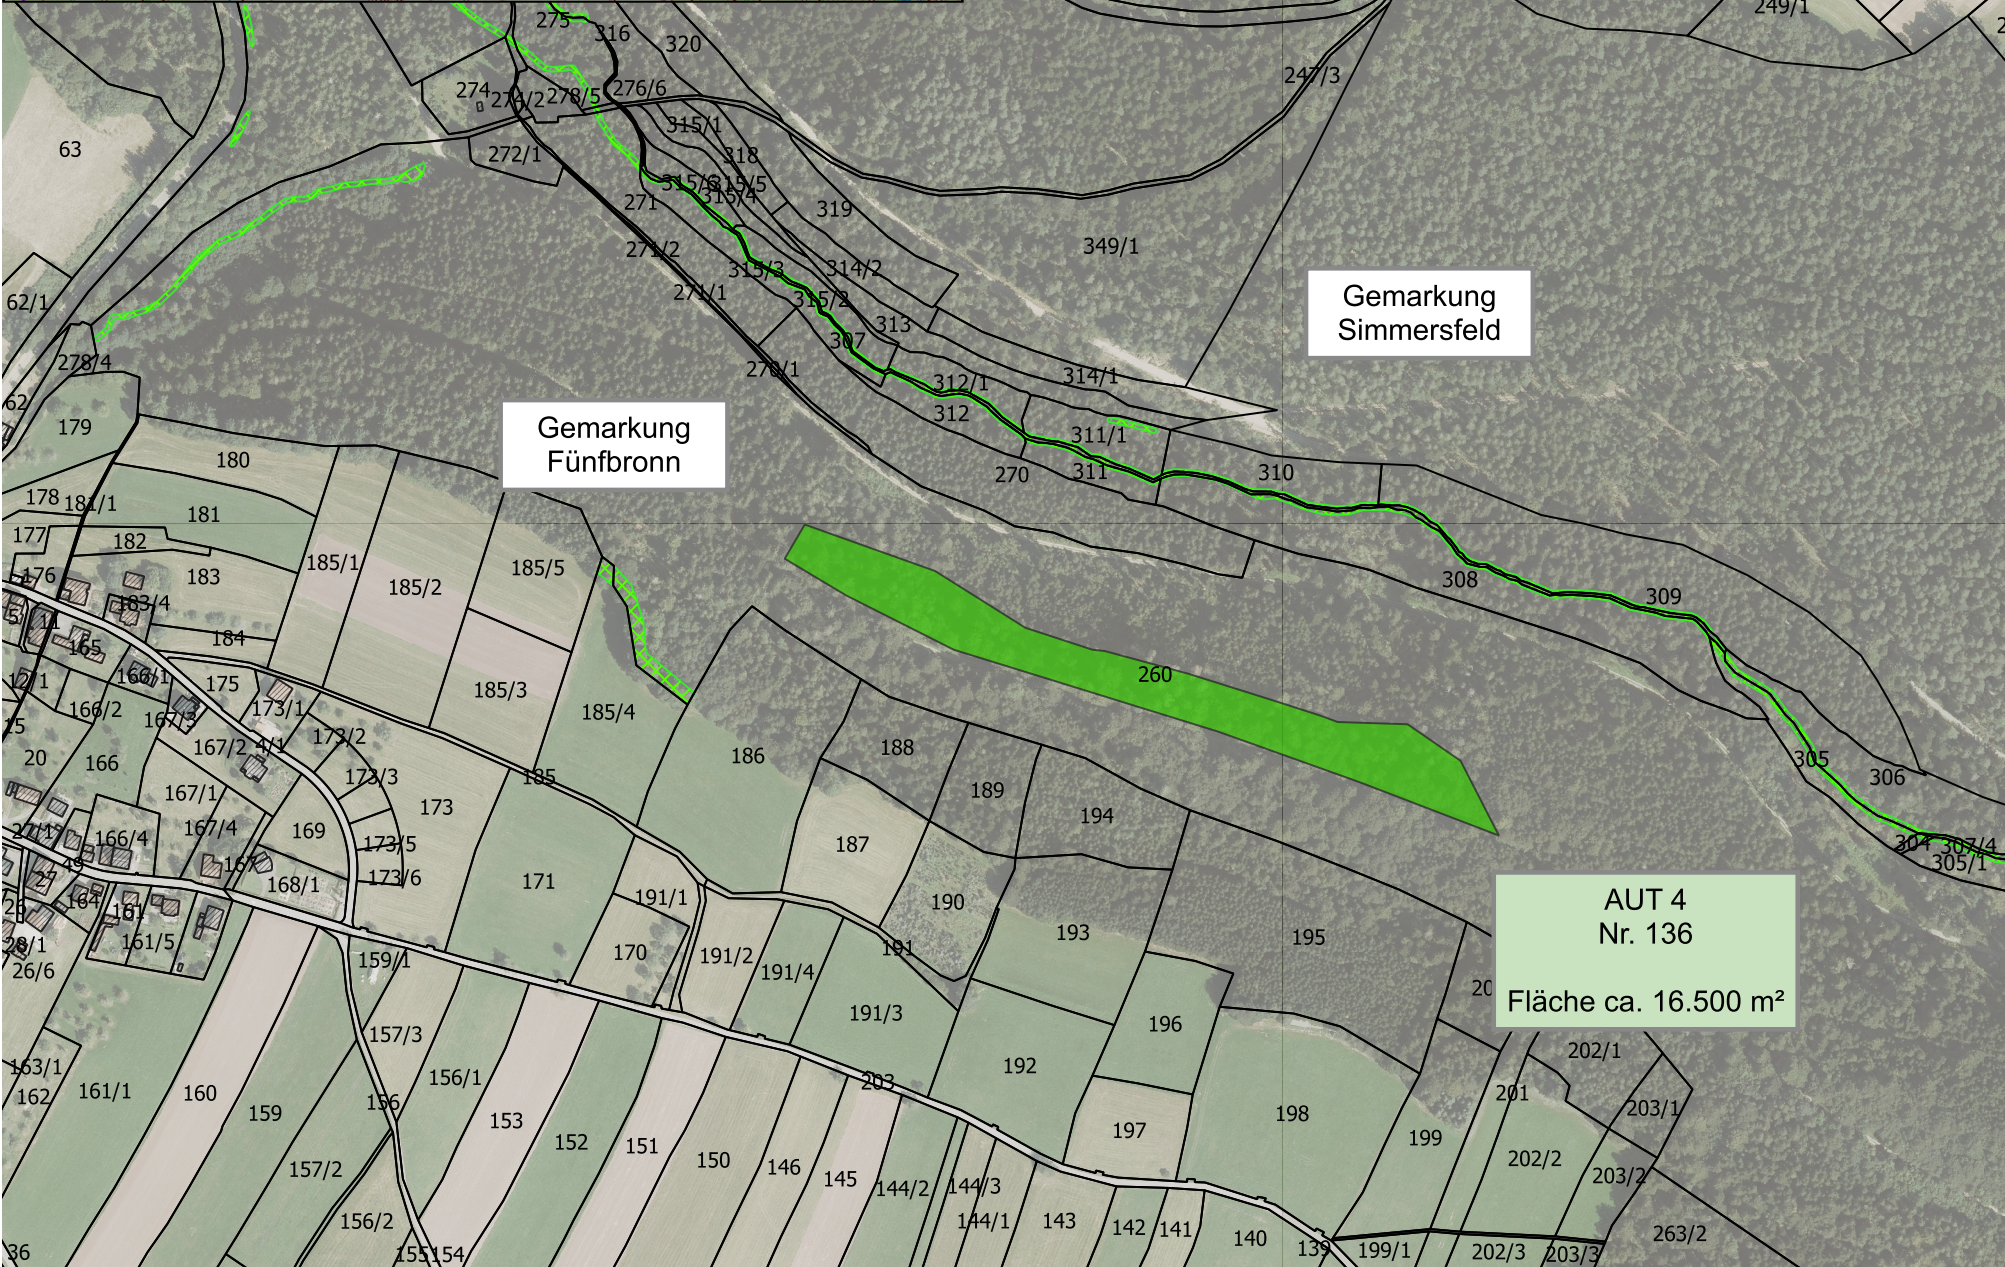

Legende

- Waldbiotopkartierung
- Ausgleichsmaßnahme Waldumwandlung

Hintergrundkarten:
Luftbilder: LGL Baden-Württemberg, Digitale Orthophotos

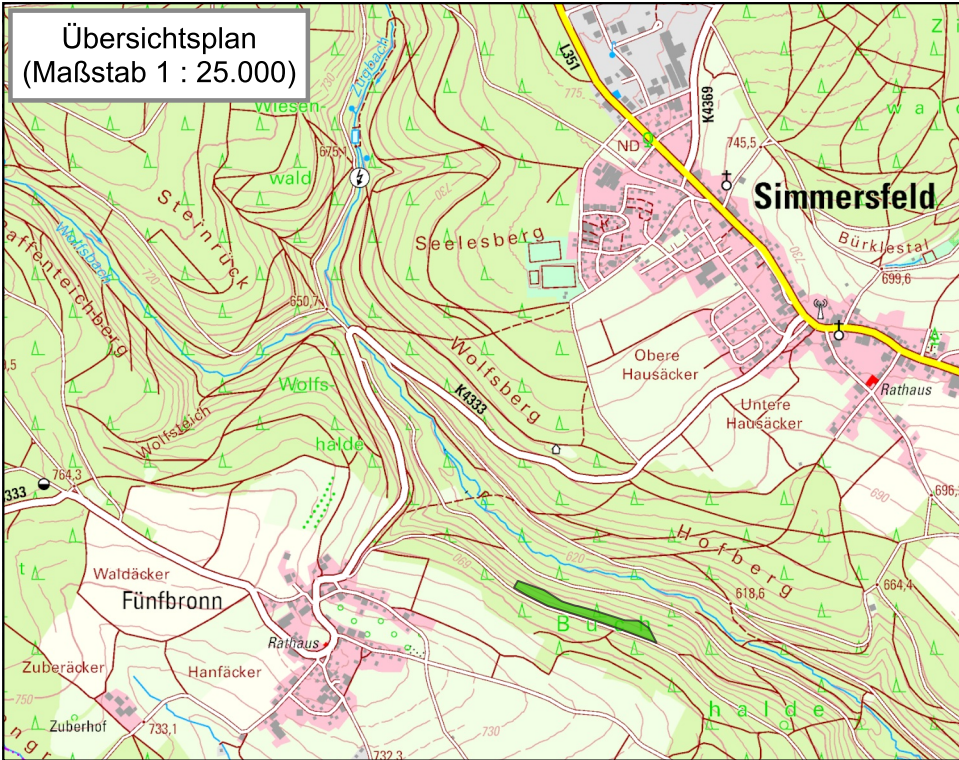

Bauherr/Auftraggeber/Antragsteller:



Zweckverband
INTERKOM Enz-Nagold
Geschäftsstelle
Rathausplatz 1
72213 Altensteig

Planverfasser:



HPC AG Rottenburg
Schütte 12-16
72108 Rottenburg
www.hpc.ag



Projekt:

Bebauungsplan "Interkom Enz-Nagold - 3. Erweiterung"
– Antrag auf Waldumwandlung –

Darstellung:

Forstrechtliche Ausgleichsmaßnahme AUT 4 Nr. 136

Anlage:	2.2	Projektnummer:	2224075	Planstand:	15.01.2026
Maßstab:	1 : 5.000	Plangröße [mm]:	297x 420	gezeichnet:	bei
Layout:	DIN A3			geprüft:	rb
Koordinatensystem:	UTM Zone 32N (EPSG 25832)			Höhensystem:	DHHN2016