
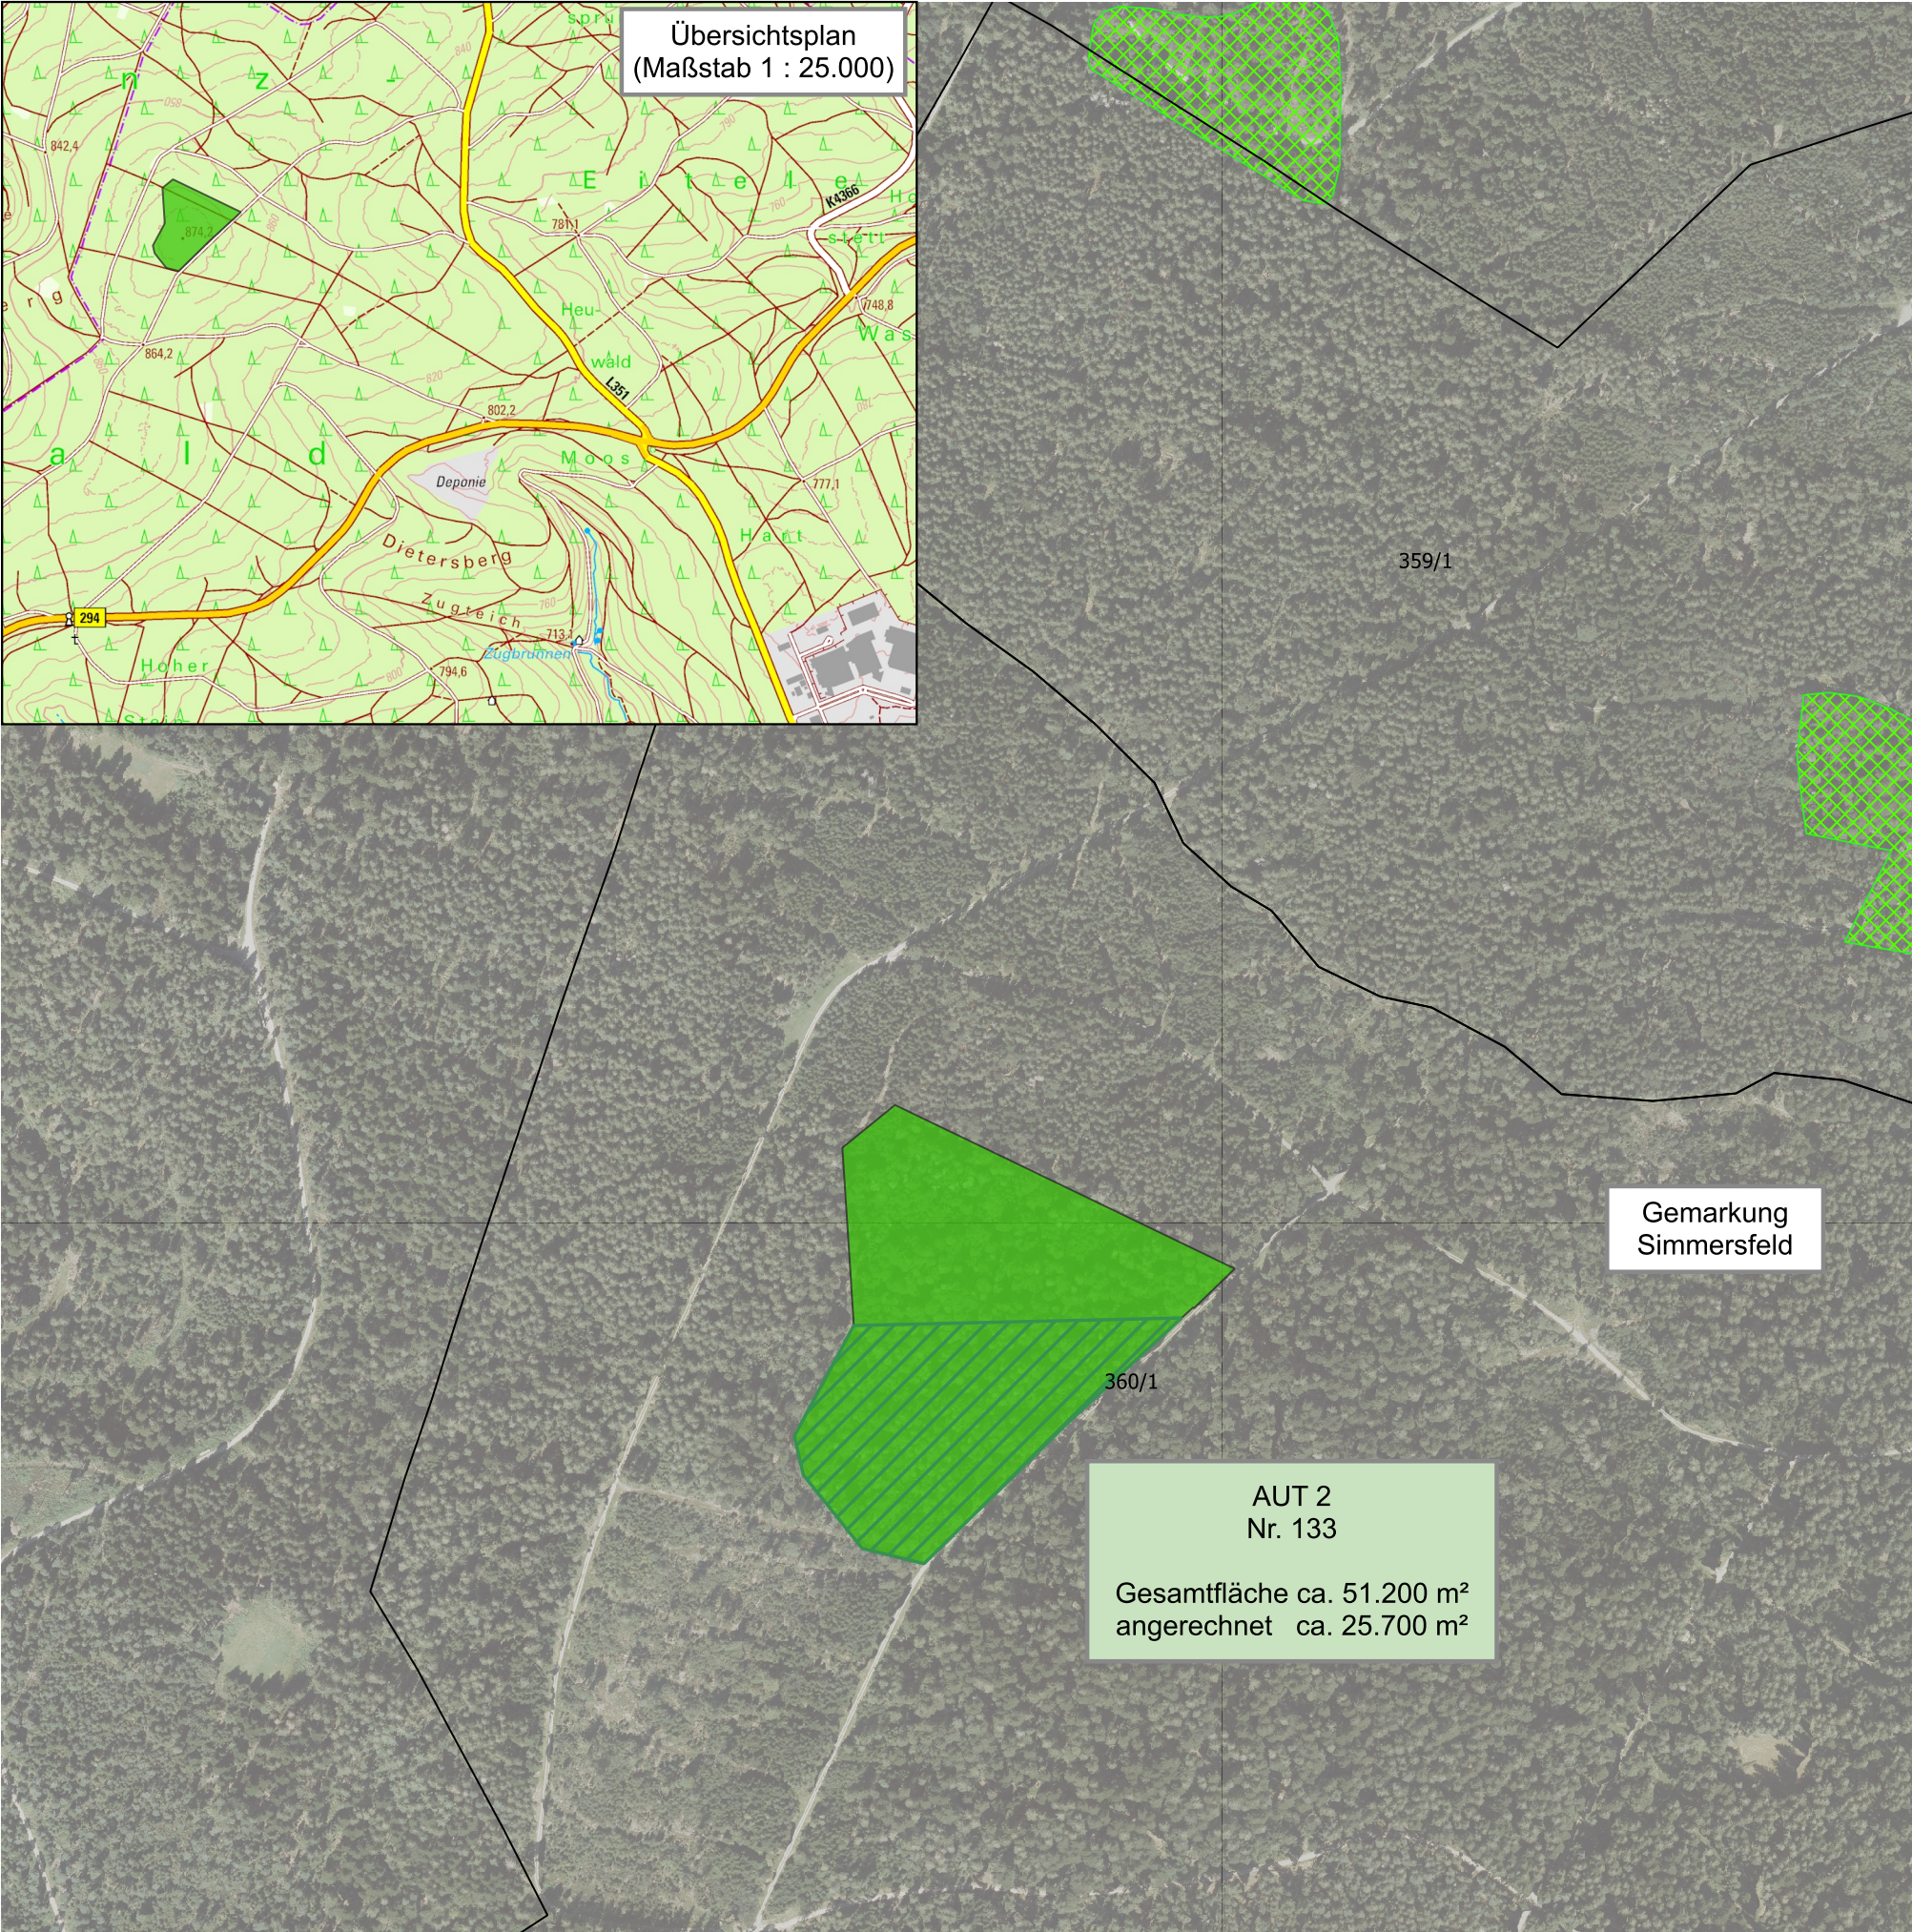


J:\2022\224075 - Interkom 3. Erweiterung Simmersfeld\04 Zeichnungen\GIS

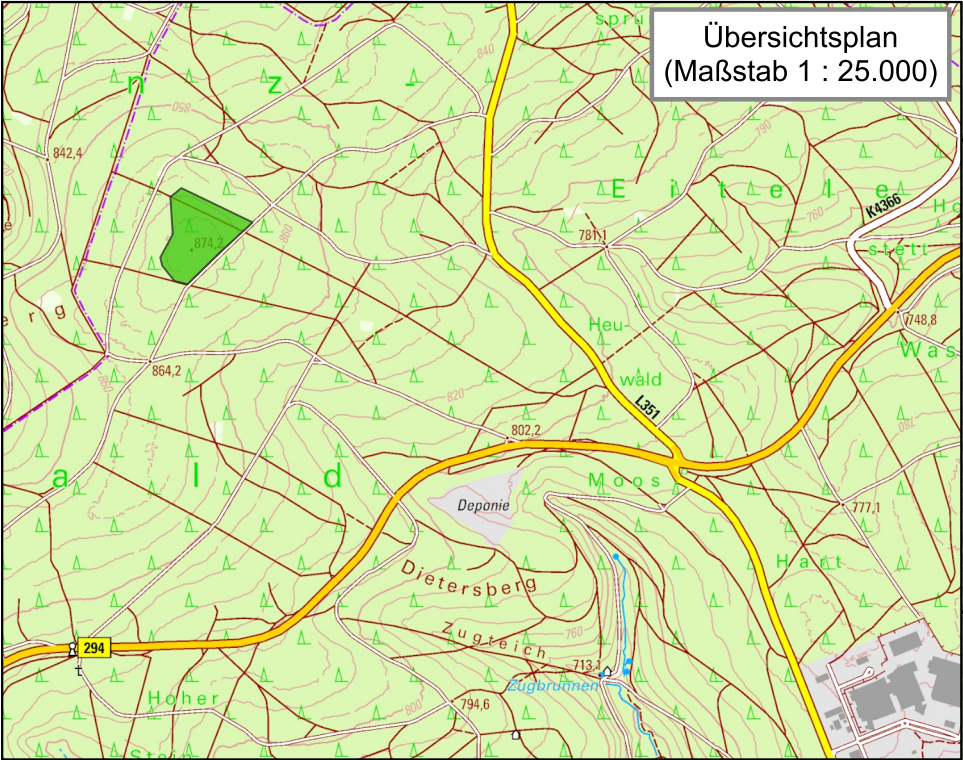

AUT 2
Nr. 133
Gesamtfläche ca. 51.200 m²
angerechnet ca. 25.700 m²

Legende

- Waldbiotopkartierung
- Ausgleichsmaßnahme Waldumwandlung
 - Gesamtfläche AUT 2
 - Angerechneter Anteil der Ausgleichsmaßnahme

Hintergrundkarten:
Luftbilder: LGL Baden-Württemberg, Digitale Orthophotos



Bauherr/Auftraggeber/Antragsteller:



Zweckverband
INTERKOM Enz-Nagold
Geschäftsstelle
Rathausplatz 1
72213 Altensteig

Planverfasser:



HPC AG Rottenburg
Schütte 12-16
72108 Rottenburg
www.hpc.ag



Projekt:

Bebauungsplan "Interkom Enz-Nagold - 3. Erweiterung"
– Antrag auf Waldumwandlung –

Darstellung:

Forstrechtliche Ausgleichsmaßnahme AUT 2 Nr. 133
(Teilfläche angerechnet)

Anlage:	2.1	Projektnummer:	2224075	Planstand:	19.01.2026
Maßstab:	1 : 5.000	Plangröße [mm]:	297x 420	gezeichnet:	bei
Layout:	DIN A3			geprüft:	rb
Koordinatensystem:			UTM Zone 32N (EPSG 25832)		
			Höhensystem:		
			DHHN2016		